


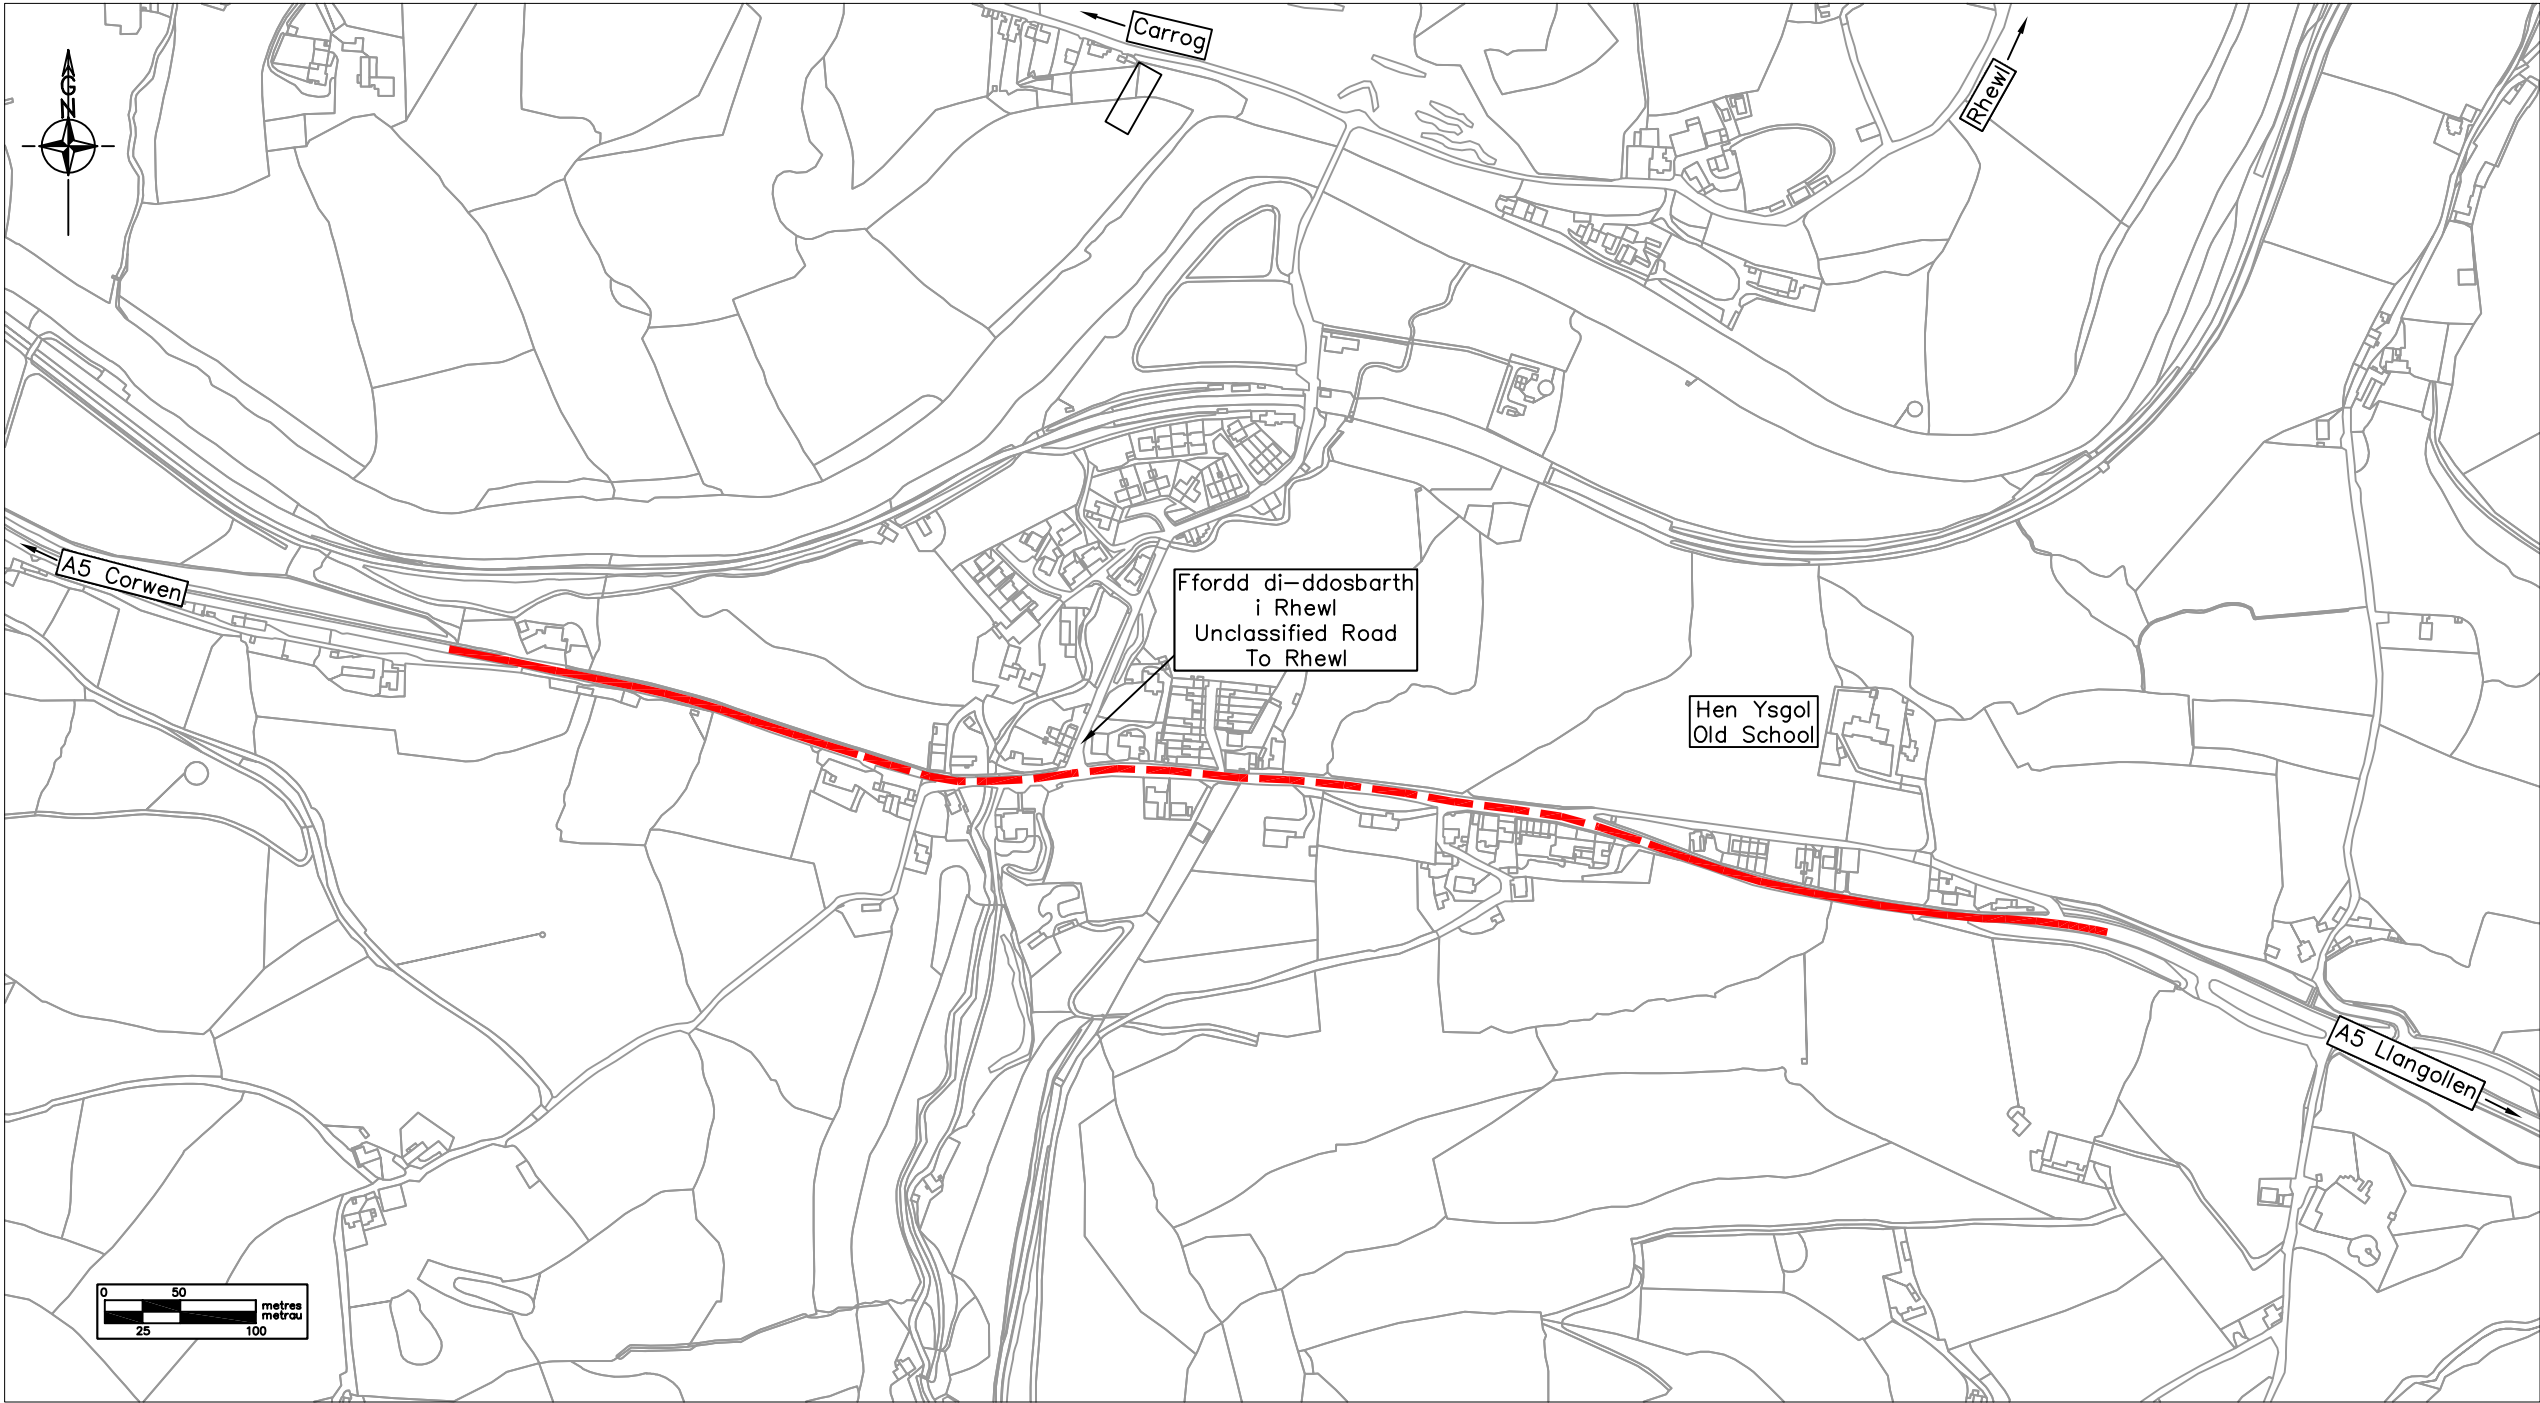

Allwedd / Key:

————— Estyniad Arfaethedig I Terfyn Cyflymder 30mya Presennol
Proposed Extension To Existing 30mph Speed Limit

- - - - - Terfyn Cyflymder 30mya Presennol
Existing 30mph Speed Limit



Asiant Cefnffyrdd Gogledd a Chanolbarth Cymru
North & Mid Wales Trunk Road Agent



Yn gweithio ar ran
Llywodraeth Cymru
Working on behalf of the
Welsh Government

© Hawlfraint a hawliau cronfa ddata'r Goron 2019.
Rhif Trwydded yr Arolwg Ordnans 100021874.
Llywodraeth Cymru.

© Crown Copyright and databases right 2019.
Ordnance Survey 100021874. Welsh government.

Cynllun / Scheme

A5 Cefnffordd Llundain i Caergybi
Glyndyfrdwy, ger Corwen

A5 London to Holyhead Trunk Road
Glyndyfrdwy, near Corwen

Teitl Lluniad / Drawing Title

Estyniad Arfaethedig I Terfyn Cyflymder 30mya Presennol
Proposed Extension To Existing 30mph Speed Limit

Darlunwyd gan : Drawn by : NH	Gwiriwyd gan : Checked by : MM	Graddfa wrth A3 Scale at A3 1: 5000
Dyddiad / Date: 26/09/19	Statws / Status: GYHOEDDWDYD/ISSUE	
Rhif Prosiect / Project Number 16NMCCS011	Rhif Lluniad Drawing Number 01	Cywi / Rev A
Ni ddylid graddio'r darlun hwn. Mae pob dim mewn millimedr oni nodir yn wahanol This drawing should not be scaled. All dims are in millimetres unless otherwise stated		